


**2.1.4. ÚJ LAKÓTERÜLET FEJLESZTÉSE, OPERATÍV TELEPÜLÉSFEJLESZTÉSI KONCEPCIÓ
SZÜKSÉGES TERÜLETEK MEGSZERZÉSÉVEL KAPCSOLATOS FELADATOK**

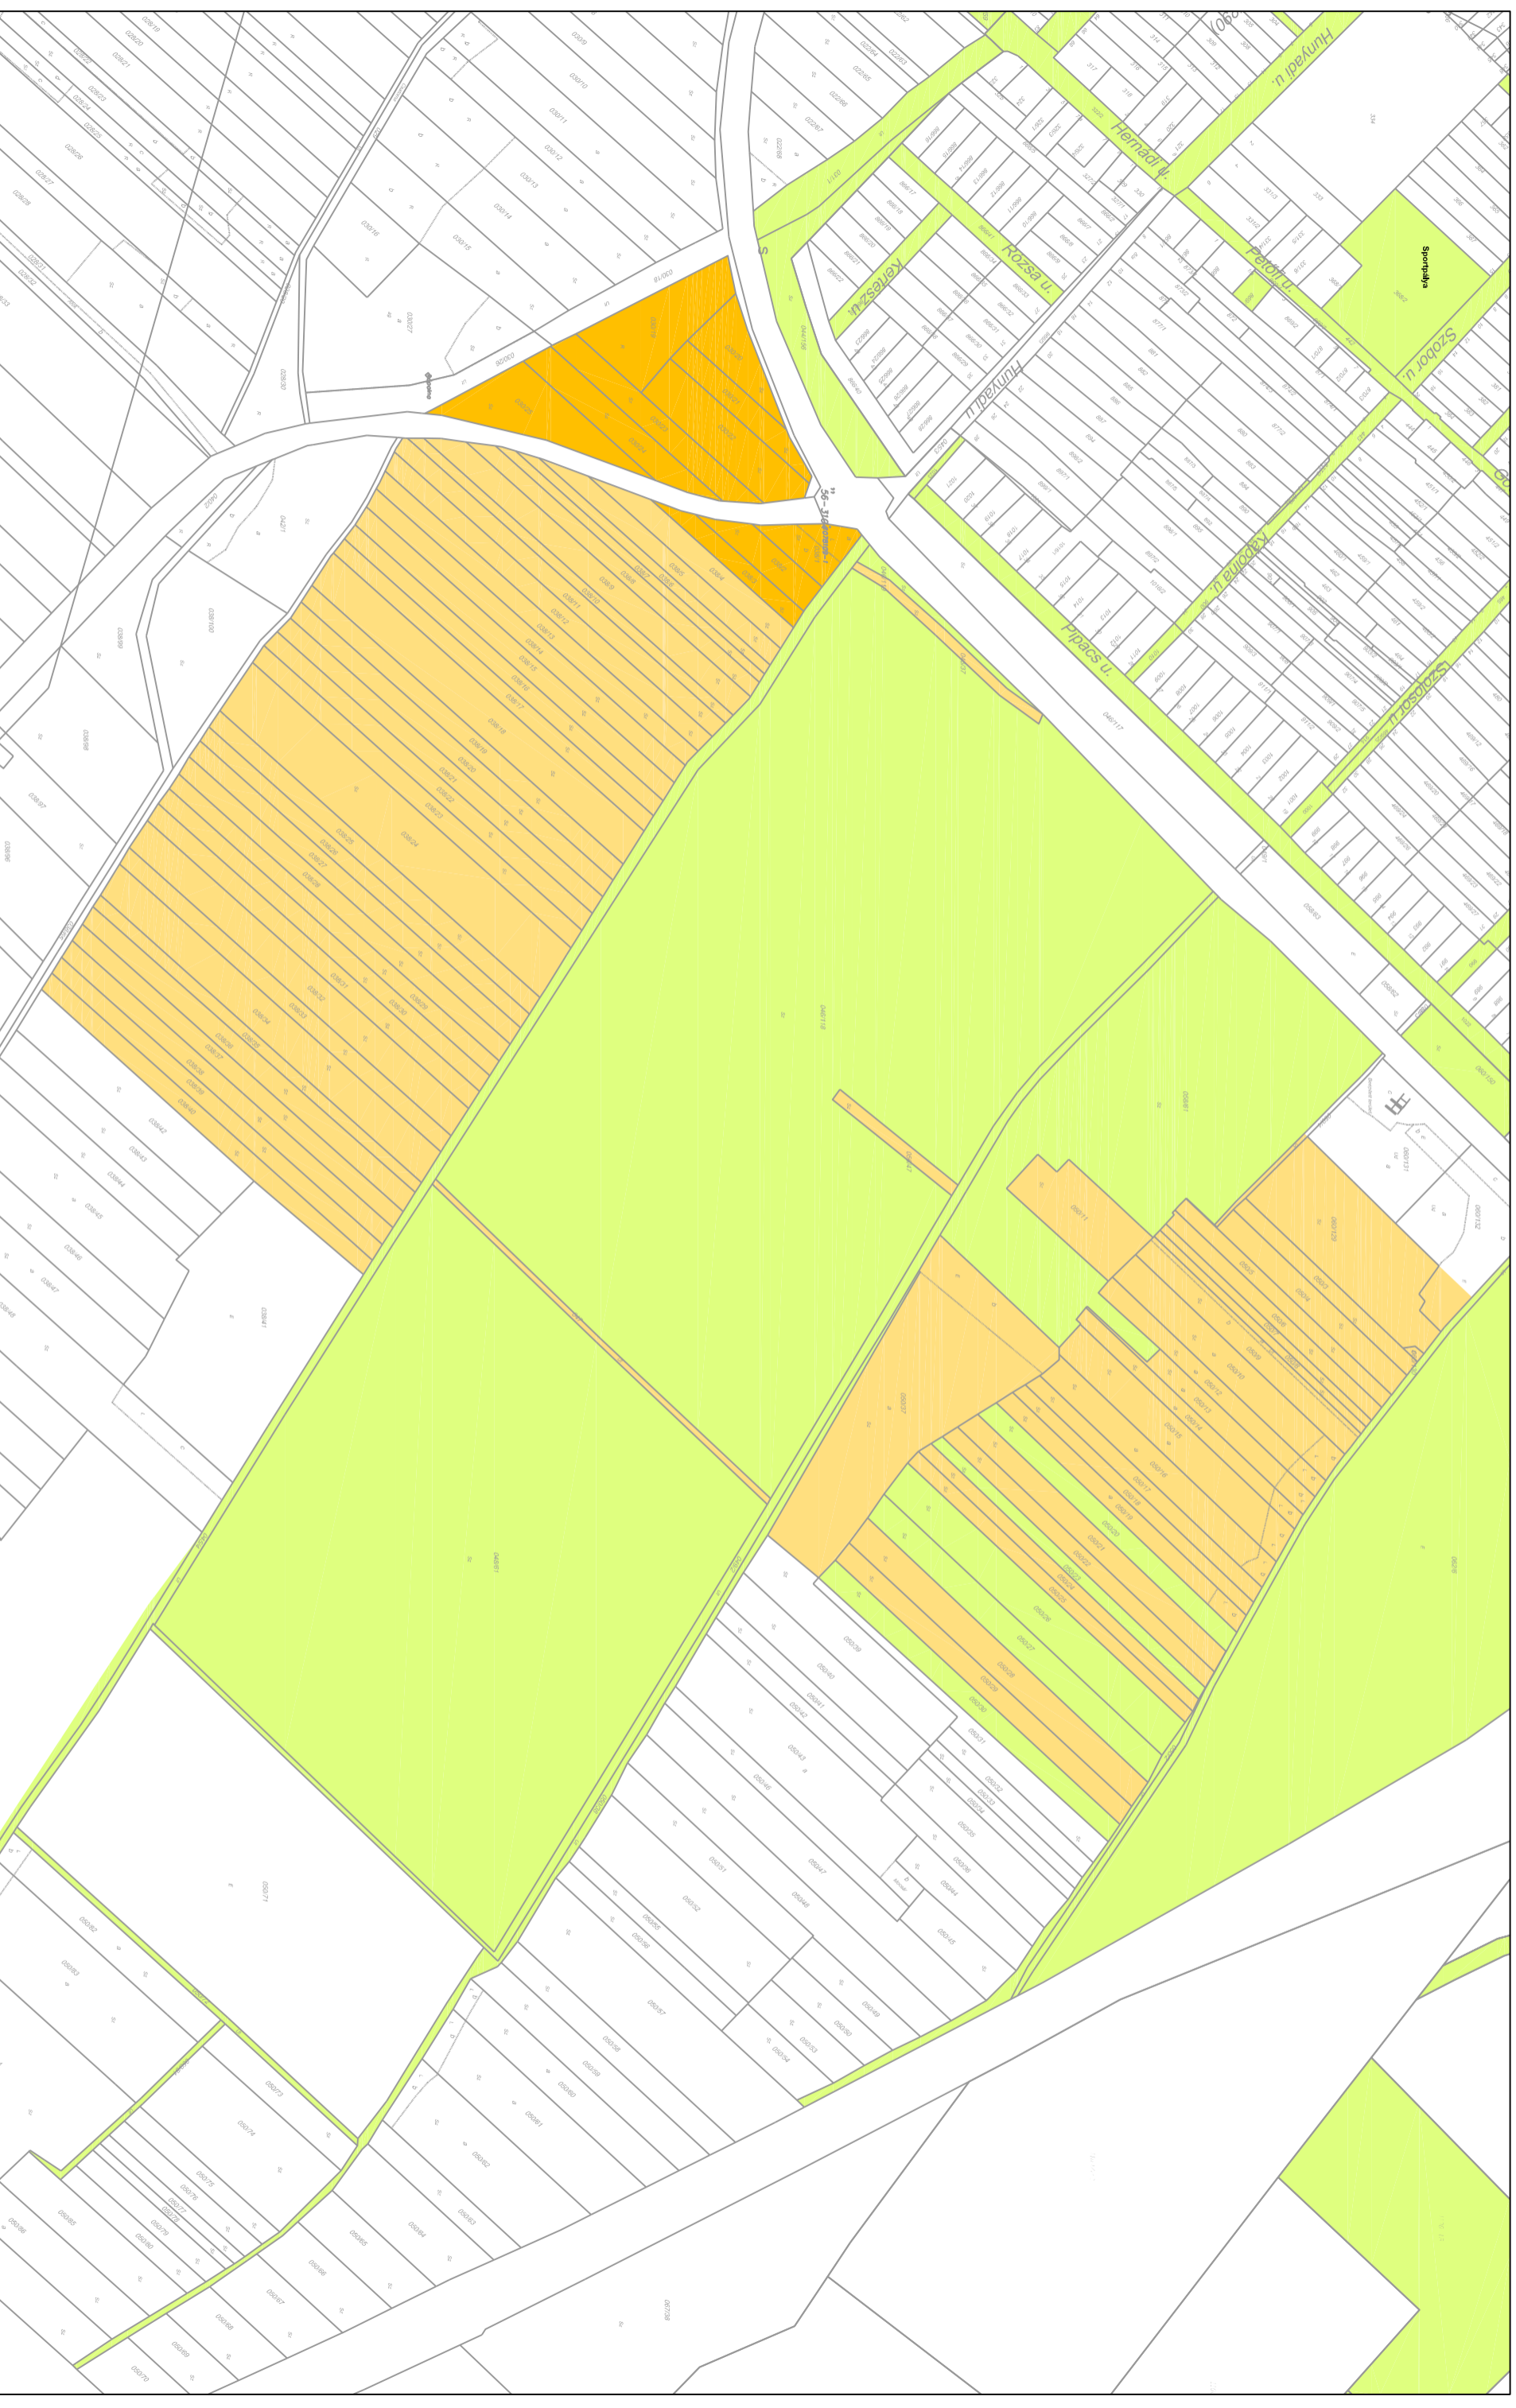

TERÜLETSZERZÉS
"A" CSOPORT

TERÜLETSZERZÉS
"B" CSOPORT

ÖNKORMÁNYZATI TULAJDONÚ
TERÜLET

TERVEZŐ: BAJNAI LÁSZLÓ
TERVEZŐ MUNKÁT.: GUTAI BERTA

